


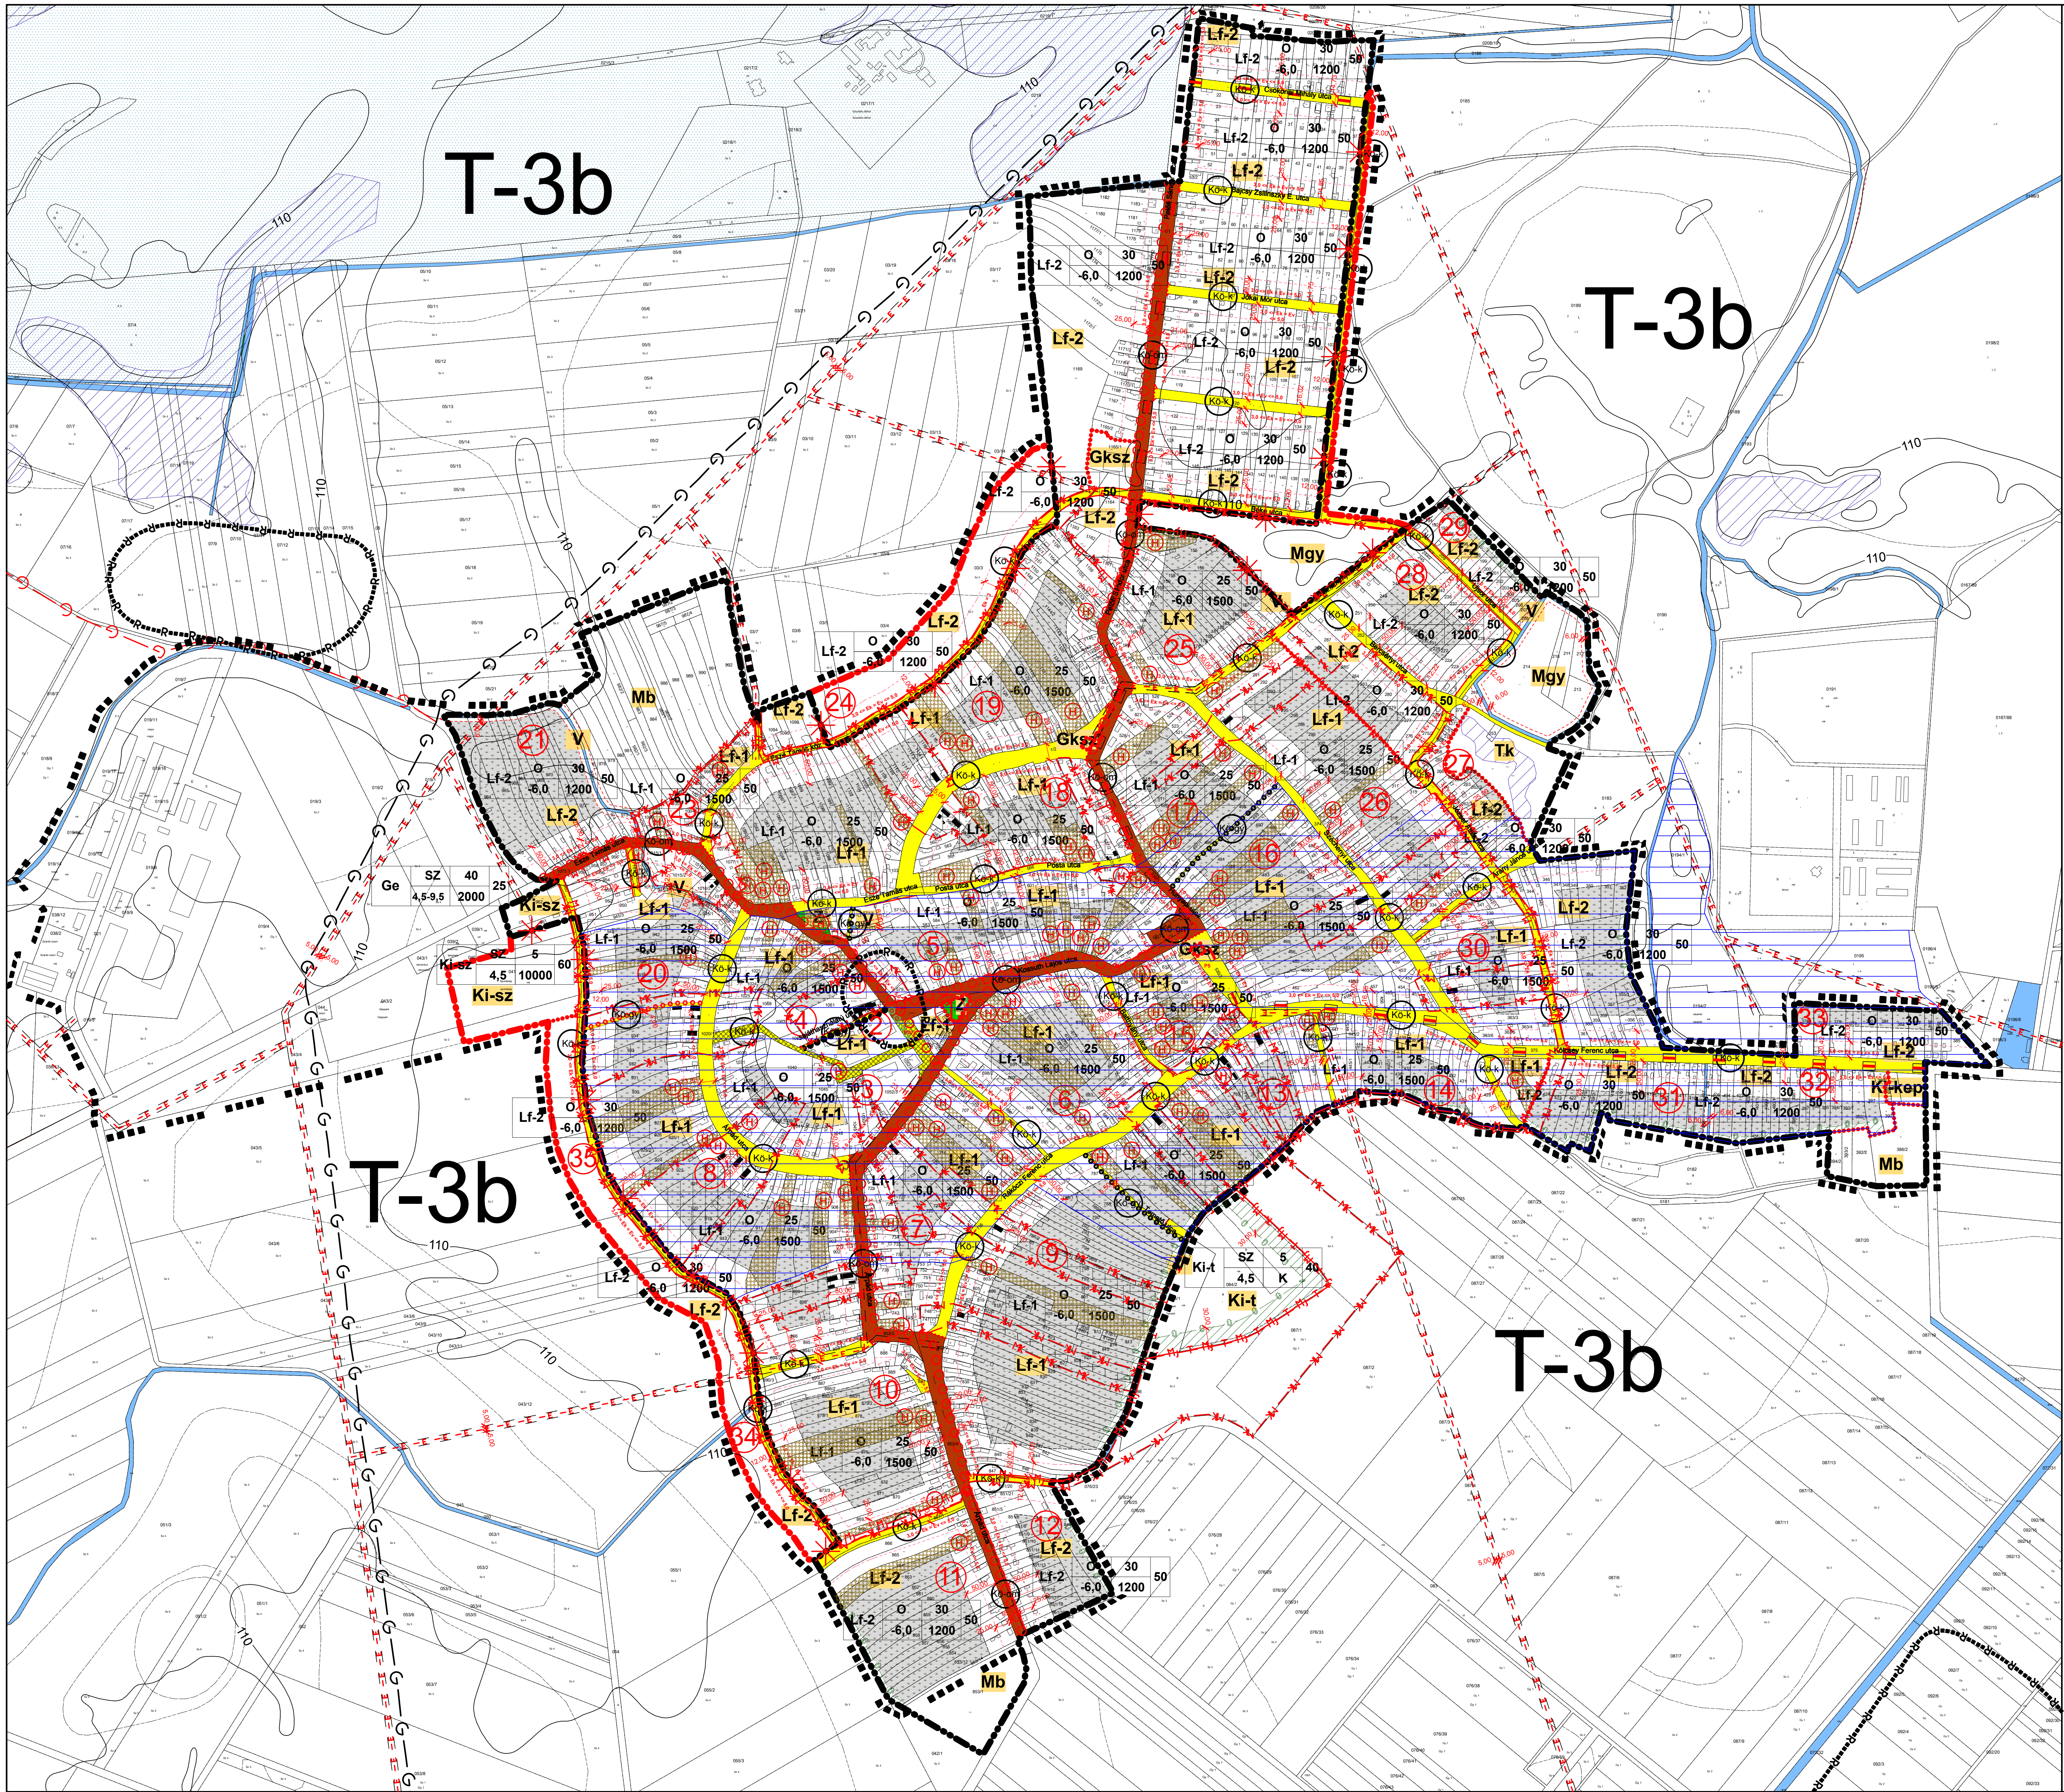

TARPA

SZABÁLYOZÁSI TERV BELTERÜLET M=1:4.000

Jelmagyarázatok, jelkulcsok:

Beépítésre szánt területek:		Beépítésre nem szánt területek:	
Lakóterület		Erdőterület	
Falusias lakóterület	Lf-1, Lf-2	Gazdasági erdőterület	Ek
Gazdasági terület	Ge	Védelmi erdőterület	Ev
Egyéb gazdasági terület	Gksz	Mezőgazdasági terület	Mk
Kereskedelmi, szolgáltató gazdasági terület	Ki-t	Kertés mezőgazdasági terület	Km
Különleges intézményi terület	Ki-sz	Általános mezőgazdasági terület	Ma
Temetőterület	Ki-kep	Korlátozott használatú mezőgazdasági terület	Mgy
Szabadidős, sport tevékenység terület	Ki-szv	Belterületi mezőgazdasági terület	Mb
Egészségügyi intézményi terület	Ki-kep	Vízgazdálkodási terület	V
Képzési park	Ki-kep	Természetközeli terület	Tk
Vízumi terület	Ki-szv		
Szennyvíztisztító-telep	Ki-szv		

Vonalas szabályozási elemek:	Meglévő	Tervezett	Meglévő	Tervezett
Belterületi határ			Műemlék telke	
Beépített és beépítésre nem szánt, illetleg beépítésre nem szánt területek határa			Műemlék épület	
Tervezett szabályozási vonal			Szabályozási szélesség	
Építési övezet határa			Gyalogút	
Védőtávolság			Kerekpárút	
Műemlék jelentőségű terület határa			Megszüntetési jel	
Műemlék környezeti határa			Helyi védett épület és telke	
Régészeti terület határa			Közelítési	
Védett temető (temetőrész) határa			Rekultivációs terület	
Érvényes szabályozási terv határa			Előírt nagysága	
Beültetési kötelezettségű terület határa			Turista útvonalak	
Beültetési kötelezettségű terület			Diszkrét terület	
Tombjel			Max előtér	
Helyi jelentőségű védett, értékes fa, fasor			Jelenlét szerinti gépjárműpark	
Teltek beépítéskor figyelembe nem vehető terület			határa és jele, ferdélyezés	
Árpaasztó terület			Teltek lakóépítélet építés céljára szolgáló részének határa	
			Teltek beépítéskor figyelembe nem vehető terület határa	

Védett természeti környezet :		Közeledési célú terület övezete:	
Meglévő Szatmár-Bereg Tájvédelmi Körzet terület		Országos mellékút	
Tervezett Szatmár-Bereg Tájvédelmi Körzet terület		Lakó utca	
Természeti terület		Gyalogút	
Kiemelt jelentőségű különleges természet-megőrzési terület		Jelenlét szerinti mezőgazdasági kizsugárzó út	
Különleges madárvédelmi terület		Építési övezetek :	
Ökológia hálózat övezet területe		területi beépítésre szánt terület	
OTR települést érintő összefüggései :		területi beépítésre szánt terület	
Kiemelten érzékeny felszín alatti vízminőség-védelmi terület övezete		területi beépítésre szánt terület	
Kiváló termőhelyi adottságú erdőterület övezet terület		területi beépítésre szánt terület	
Érinti:		területi beépítésre szánt terület	
- a teljes közigazgatási terület érinti az országos ökológiai hálózat övezete		területi beépítésre szánt terület	
- a beépítésre szánt terület kiterjedése (3.01),		területi beépítésre szánt terület	
- az országos közúti hálózati területen található erdőterület érinti		területi beépítésre szánt terület	
- a kiváló termőhelyi adottságú erdőterület övezete (3.03),		területi beépítésre szánt terület	
- a teljes közigazgatási terület érinti az országos jelentőségű tájképvédelmi terület övezete (3.05),		területi beépítésre szánt terület	
- a teljes közigazgatási terület érinti a kulturális örökség szempontjából kiemelten érzékeny terület övezete (3.06),		területi beépítésre szánt terület	
- a kiemelten érzékeny felszín alatti vízminőség-védelmi terület övezete (3.07).		területi beépítésre szánt terület	
Nem érinti:		területi beépítésre szánt terület	
- a kiváló termőhelyi adottságú szántóterület övezete (3.02),		területi beépítésre szánt terület	
- az országos komplex tájképvédelmi terület övezete (3.04),		területi beépítésre szánt terület	
- a felszíni vizek vízminőség-védelmi vízgyűjtő területének övezete (3.08),		területi beépítésre szánt terület	
- az ásványi nyersanyag gazdálkodási terület övezete (3.09),		területi beépítésre szánt terület	
- nem tartozik az együtt tervezhető térségek övezetében (3.10),		területi beépítésre szánt terület	
- nem tartozik a kiemelt fontosságú meglévő homvédelmi terület övezetében (3.11).		területi beépítésre szánt terület	
Az alaptérkép az állami alapadatok felhasználásával készült!		területi beépítésre szánt terület	
Az Étv. 9. § (3.) bekezdése szerint javított!		területi beépítésre szánt terület	

Lf-1	O	25	50	Ki-e	SZ	30
	-6,0	1500			-7,5	K
Lf-2	O	30	50	Ki-sz	SZ	10
	-6,0	1200			4,5	10000
Ki-kep	SZ	5	40	Ge	SZ	40
	4,5	K			4,5-9,5	2000
Ki-t	SZ	5	40	Gksz	SZ	50
	4,5	K			-7,5	20
Ki-szv	SZ	10	40			
	-7,5	K				

TARPA NAGYKÖZSÉG Önkormányzat	Tarpa Nagyközség Településrendezési Terv
TERVEZŐK: Kőrösi András ok. építészmérnök T/1-01-01-01 Kőrösi András ok. építészmérnök T/1-01-01-01 Kőrösi András ok. építészmérnök T/1-01-01-01	TERVEZŐK: Kőrösi András ok. építészmérnök T/1-01-01-01 Kőrösi András ok. építészmérnök T/1-01-01-01 Kőrösi András ok. építészmérnök T/1-01-01-01
A rajz megnevezése: Szabályozási terv - belterület	A rajz megnevezése: Szabályozási terv - belterület
Dátum: 2011.06.10.	Dátum: 2011.06.10.